


# Onkamon lohkokunta

OTE PERUSKARTASTA N:O 4232 02 D  
 KARTAN TÄYDENTÄNYT TIESTÖN JA KIINTEISTÖRAJOJEN OSALTA  
 JOENSUUN MAANMITTAUSTOIMISTO  
 Joensuussa 6.1.1987  
 Toimitusinsinööri *Jukka Sarasoja*

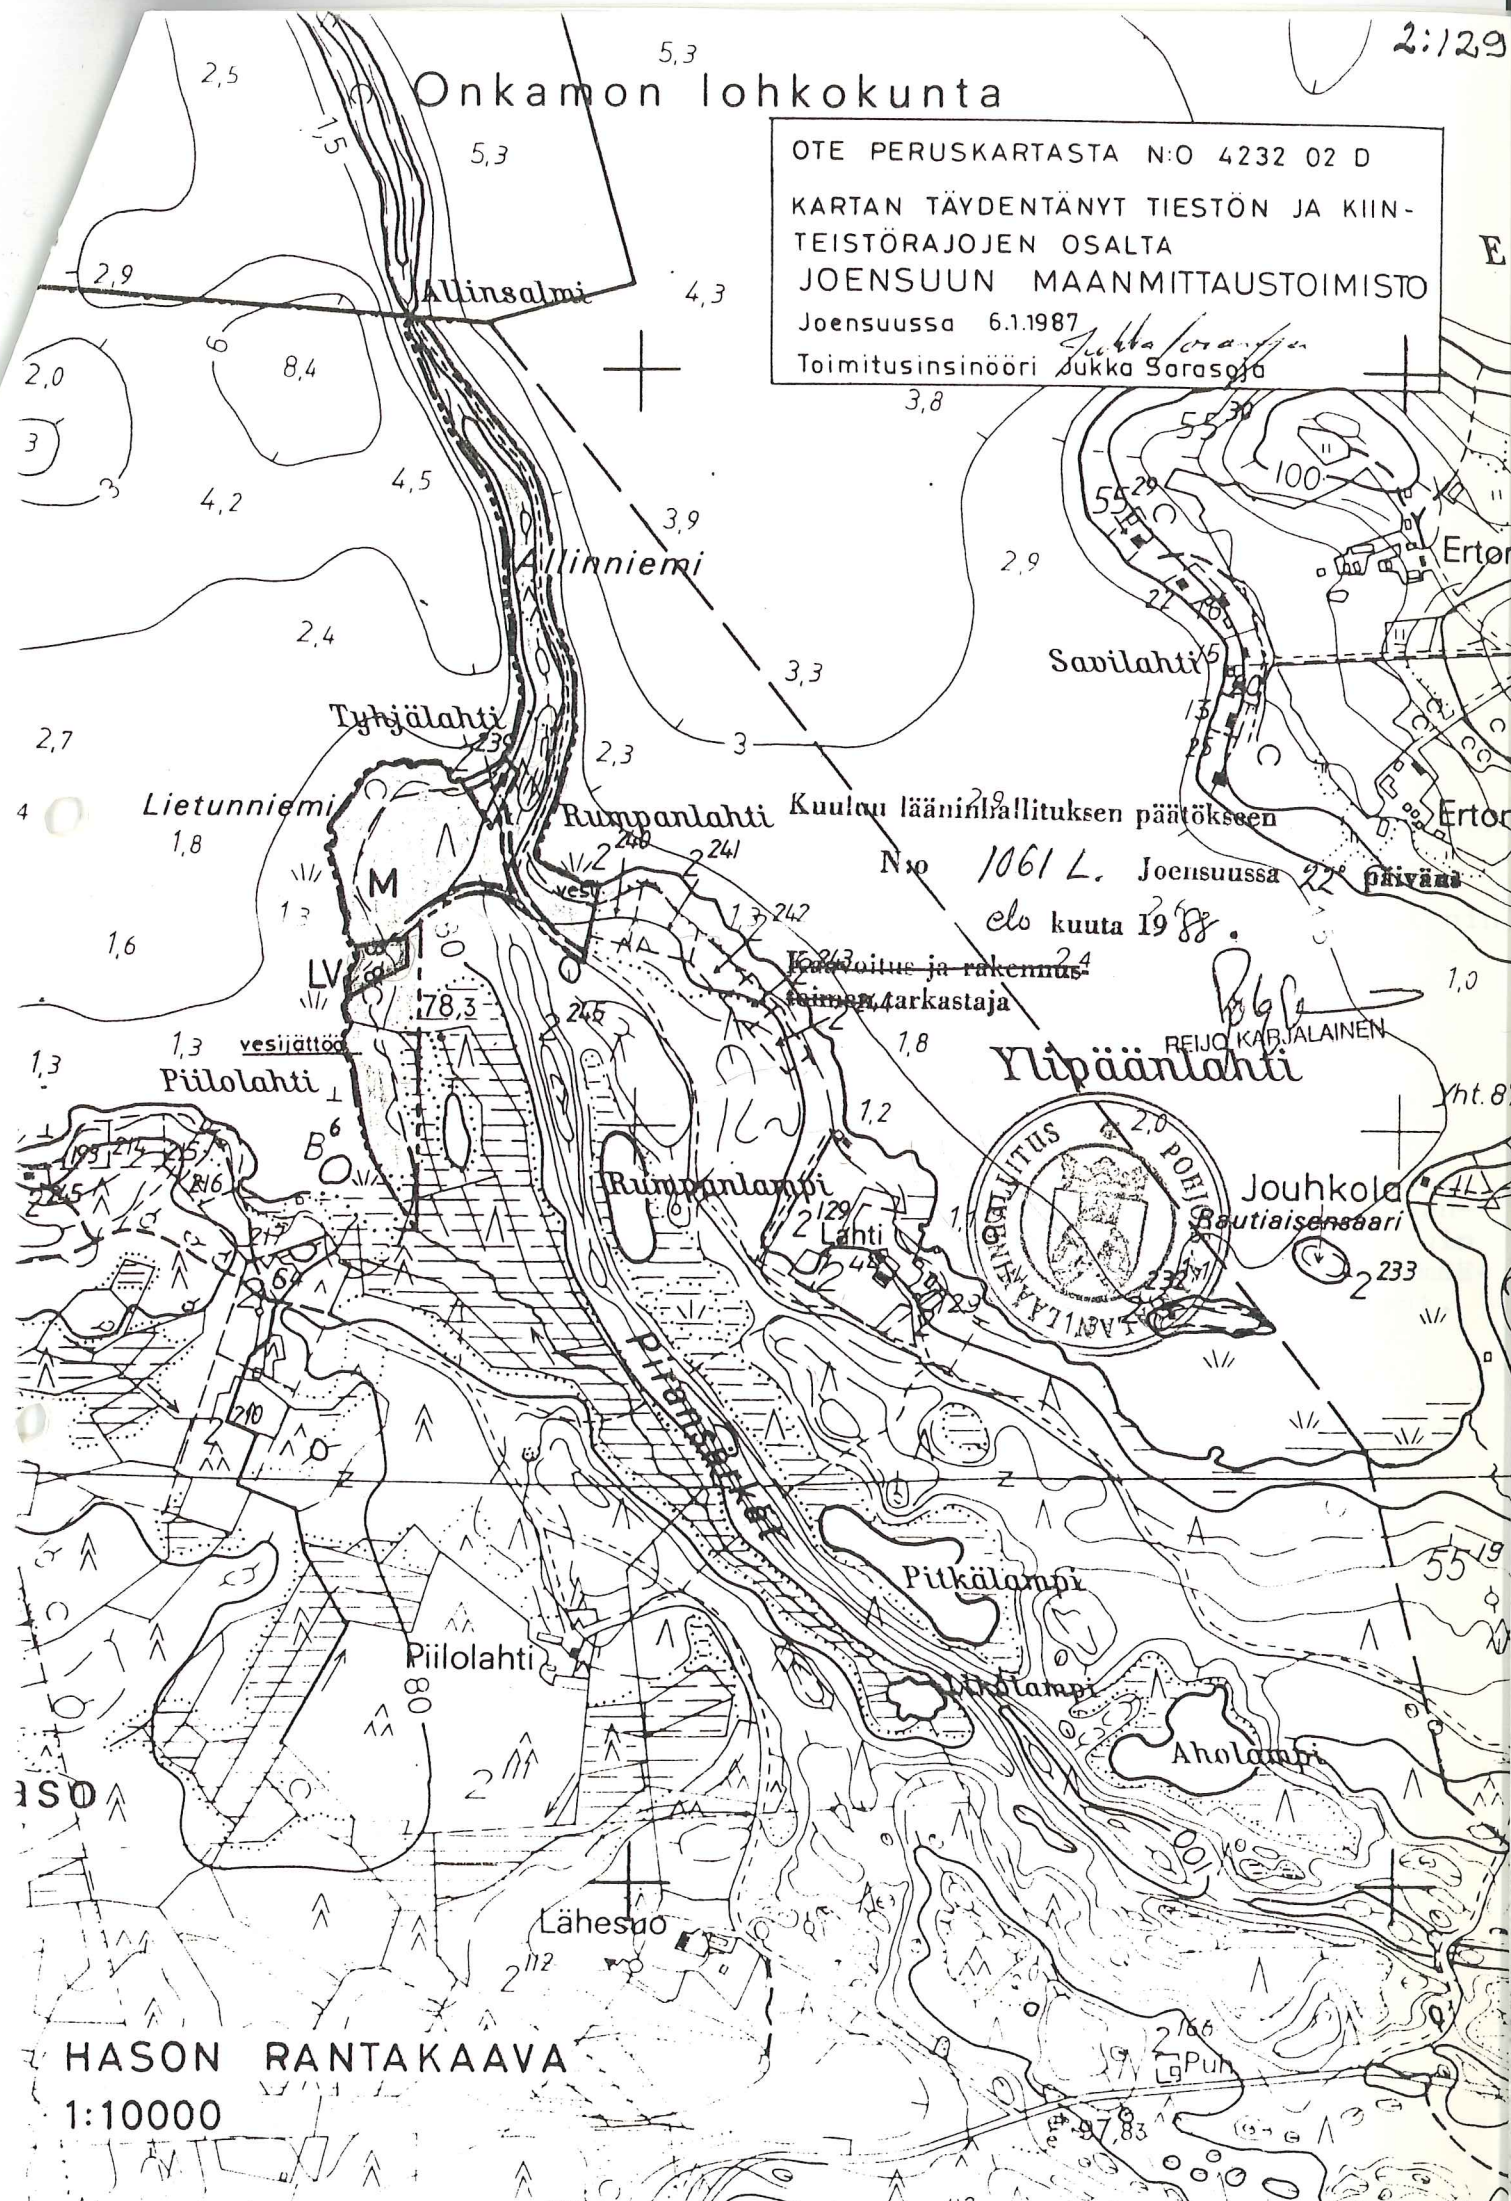

Kuuluu lääninvalituksen päätökseen  
 N:o 1061 L. Joensuussa 27 päivänä  
 elokuuta 1988.

*REIJO KARJALAINEN*  
 Ylipääntäjä



Jouhkola  
 Rautaisensaari

HASON RANTAKAAVA  
 1:10000