



*Nordica
kellarihuone
~193m²*

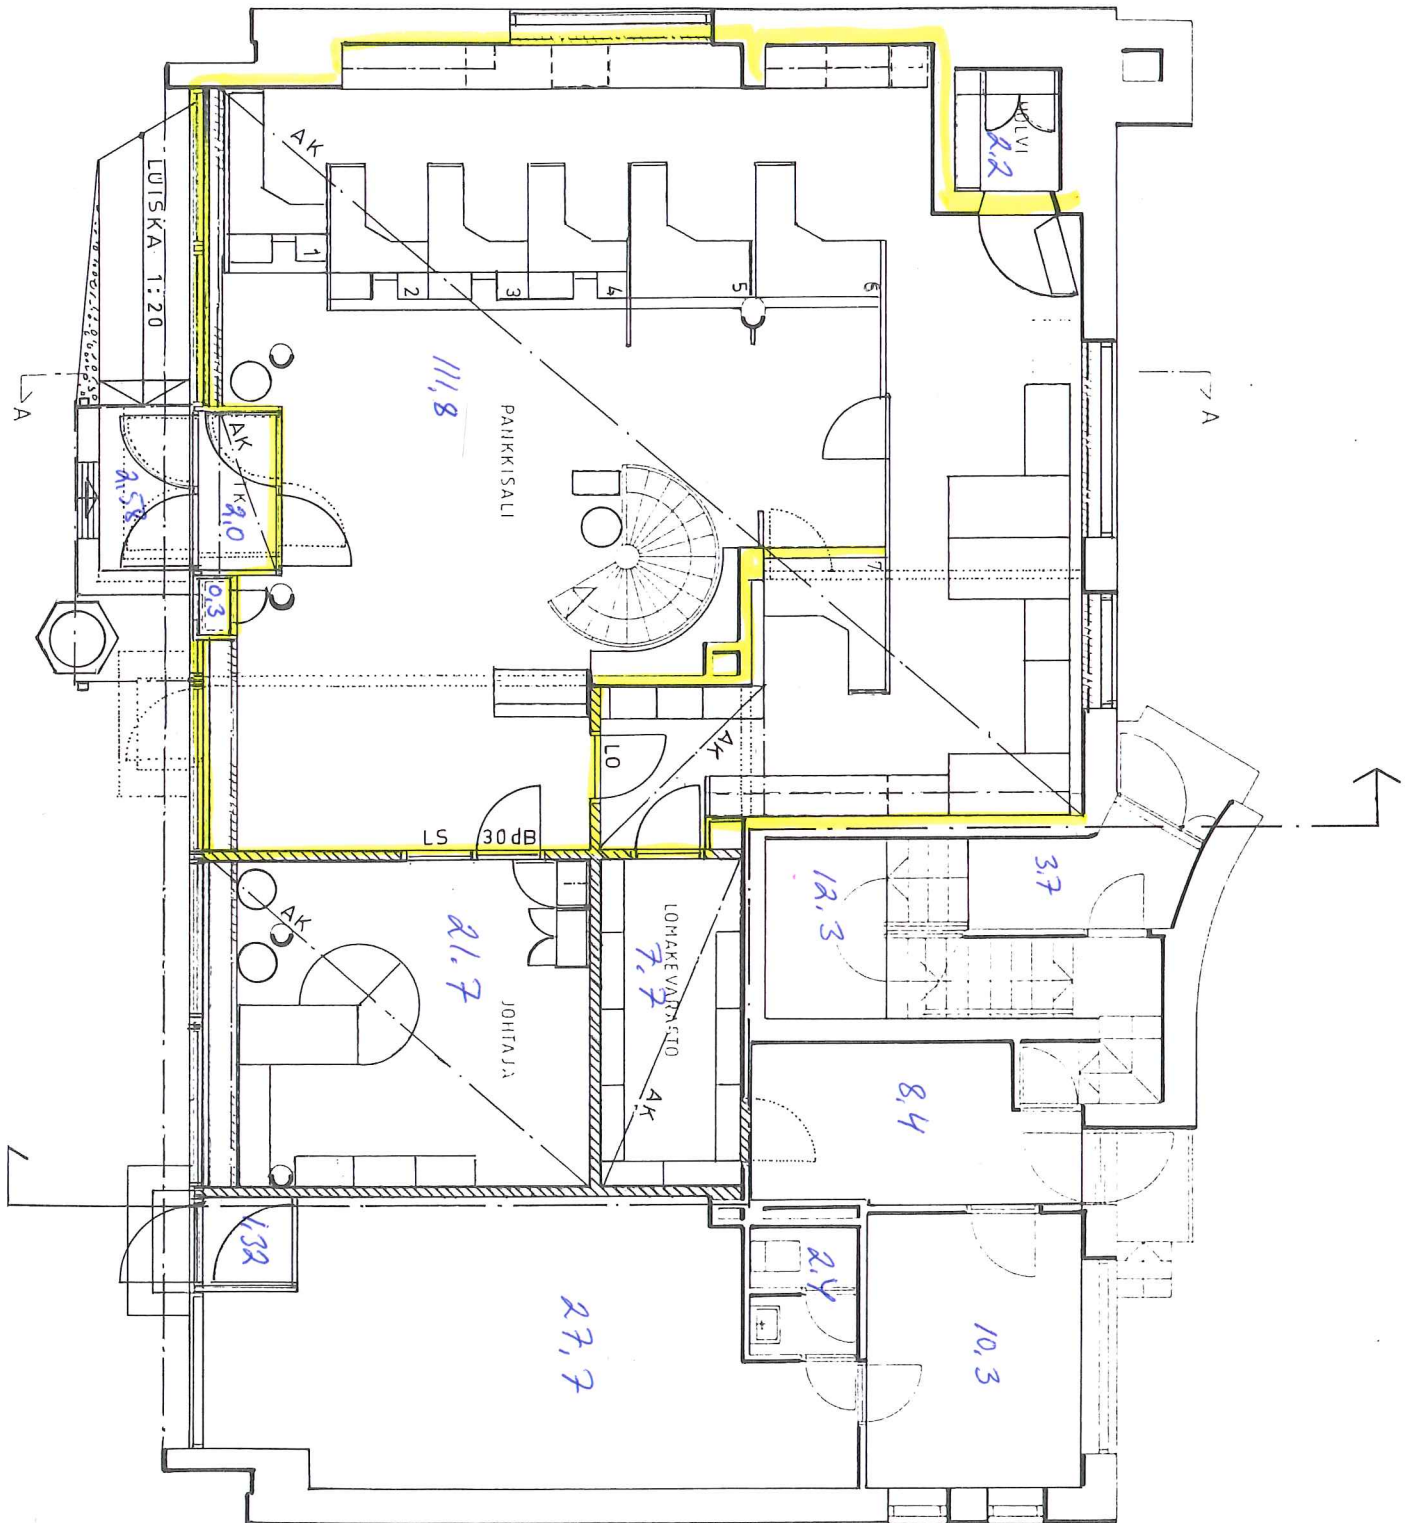


NORDEA
1. krs
n 21/ym2

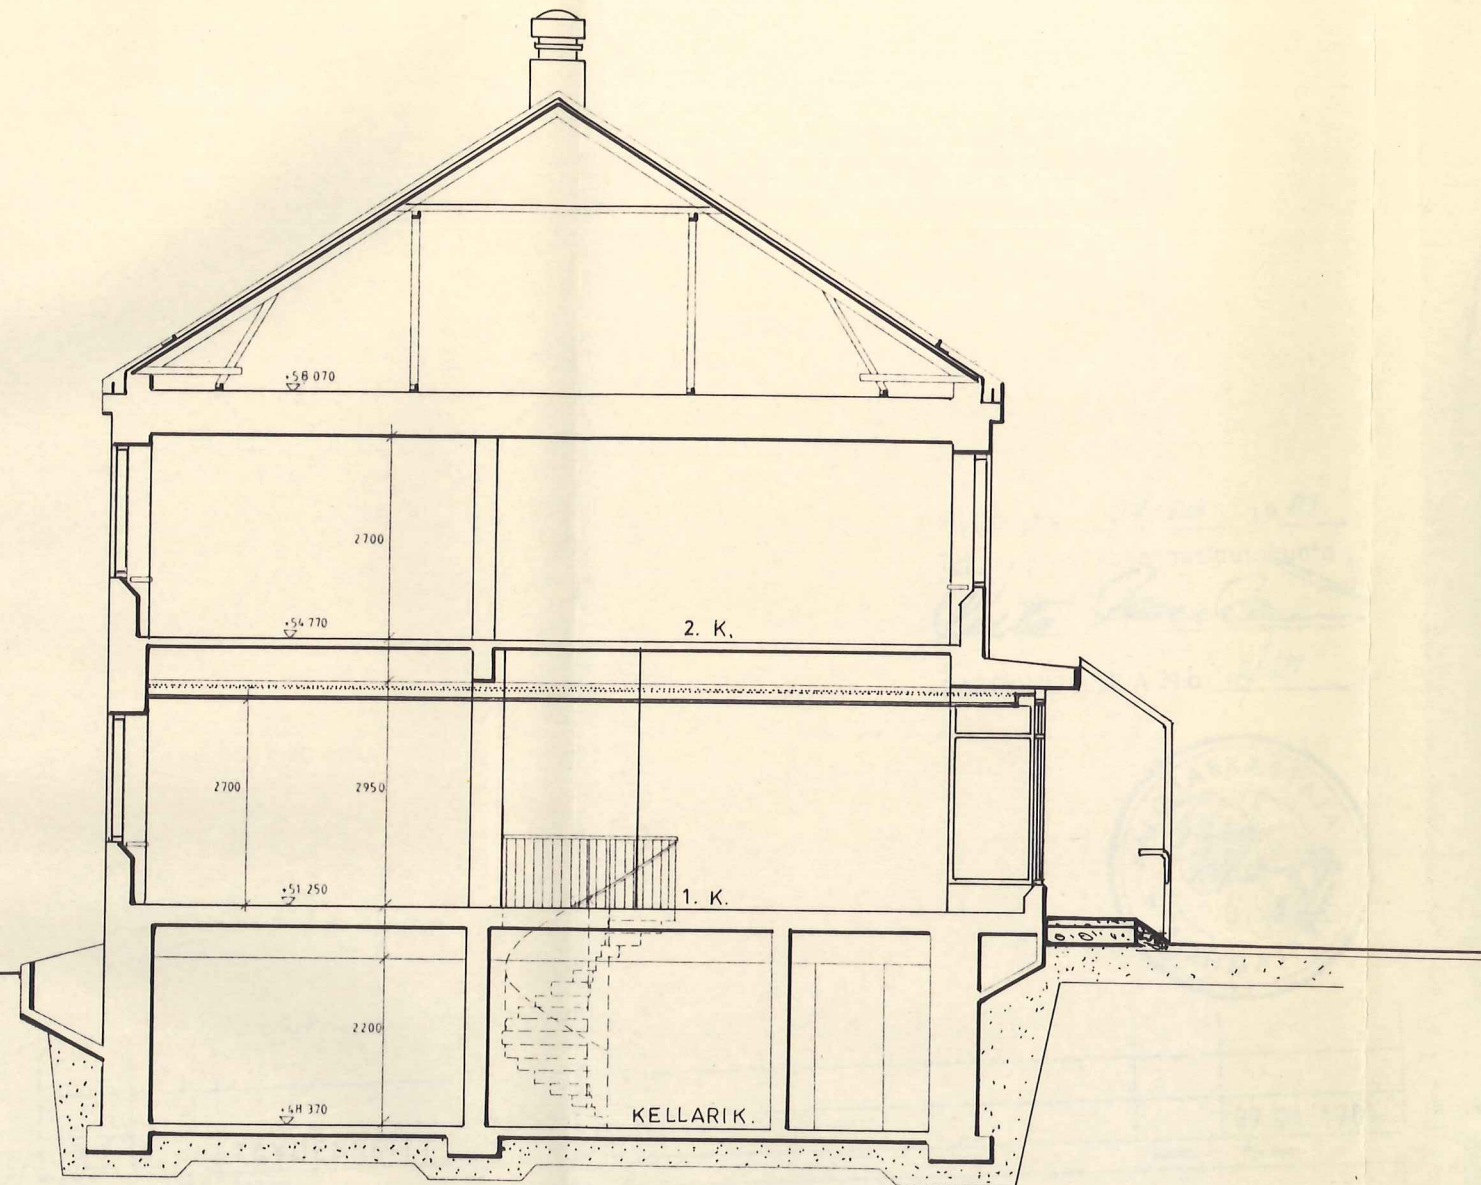

LEIKKAUS A-A


Hyväksytty 08.02.1989
 Tohmajärven rakennuslautakunta
Viljo Lehtinen
 RAKENNUSLUPA N:o 2/89

A		TÄYDENNETTY		09.01.1989	
Tunn	Lukum	Muutos		Nimim	Päiväys
K. osa/Kylä	Kortteli/Tila	Tontti/Rn.o	Viranomaisen arkistomerkitöjä varten		
KEMIE	8:60		Piirustuslaji	Juoks n.o	
Rakennustoimenpide			PÄÄPIIRUSTUS		
MUUTOSTYÖ			Piirustuksen sisältö	Mittakaavat	
Rakennuskohteen nimi ja osoite			LEIKKAUS A-A	1/100	
SYP TOHMAJÄRVI					
82600 TOHMAJÄRVI					
ARKKITEHTITOIMISTO JYRKI ROOS KY P. 973-28 258 TORIK. 24 80100 JOENSUU 10			Piirt	Suunnitteluala, työn numero ja piirustuksen numero	
			Tark		
			Hyv		
25.10.1988			ARK 13-04		Muutos
					A

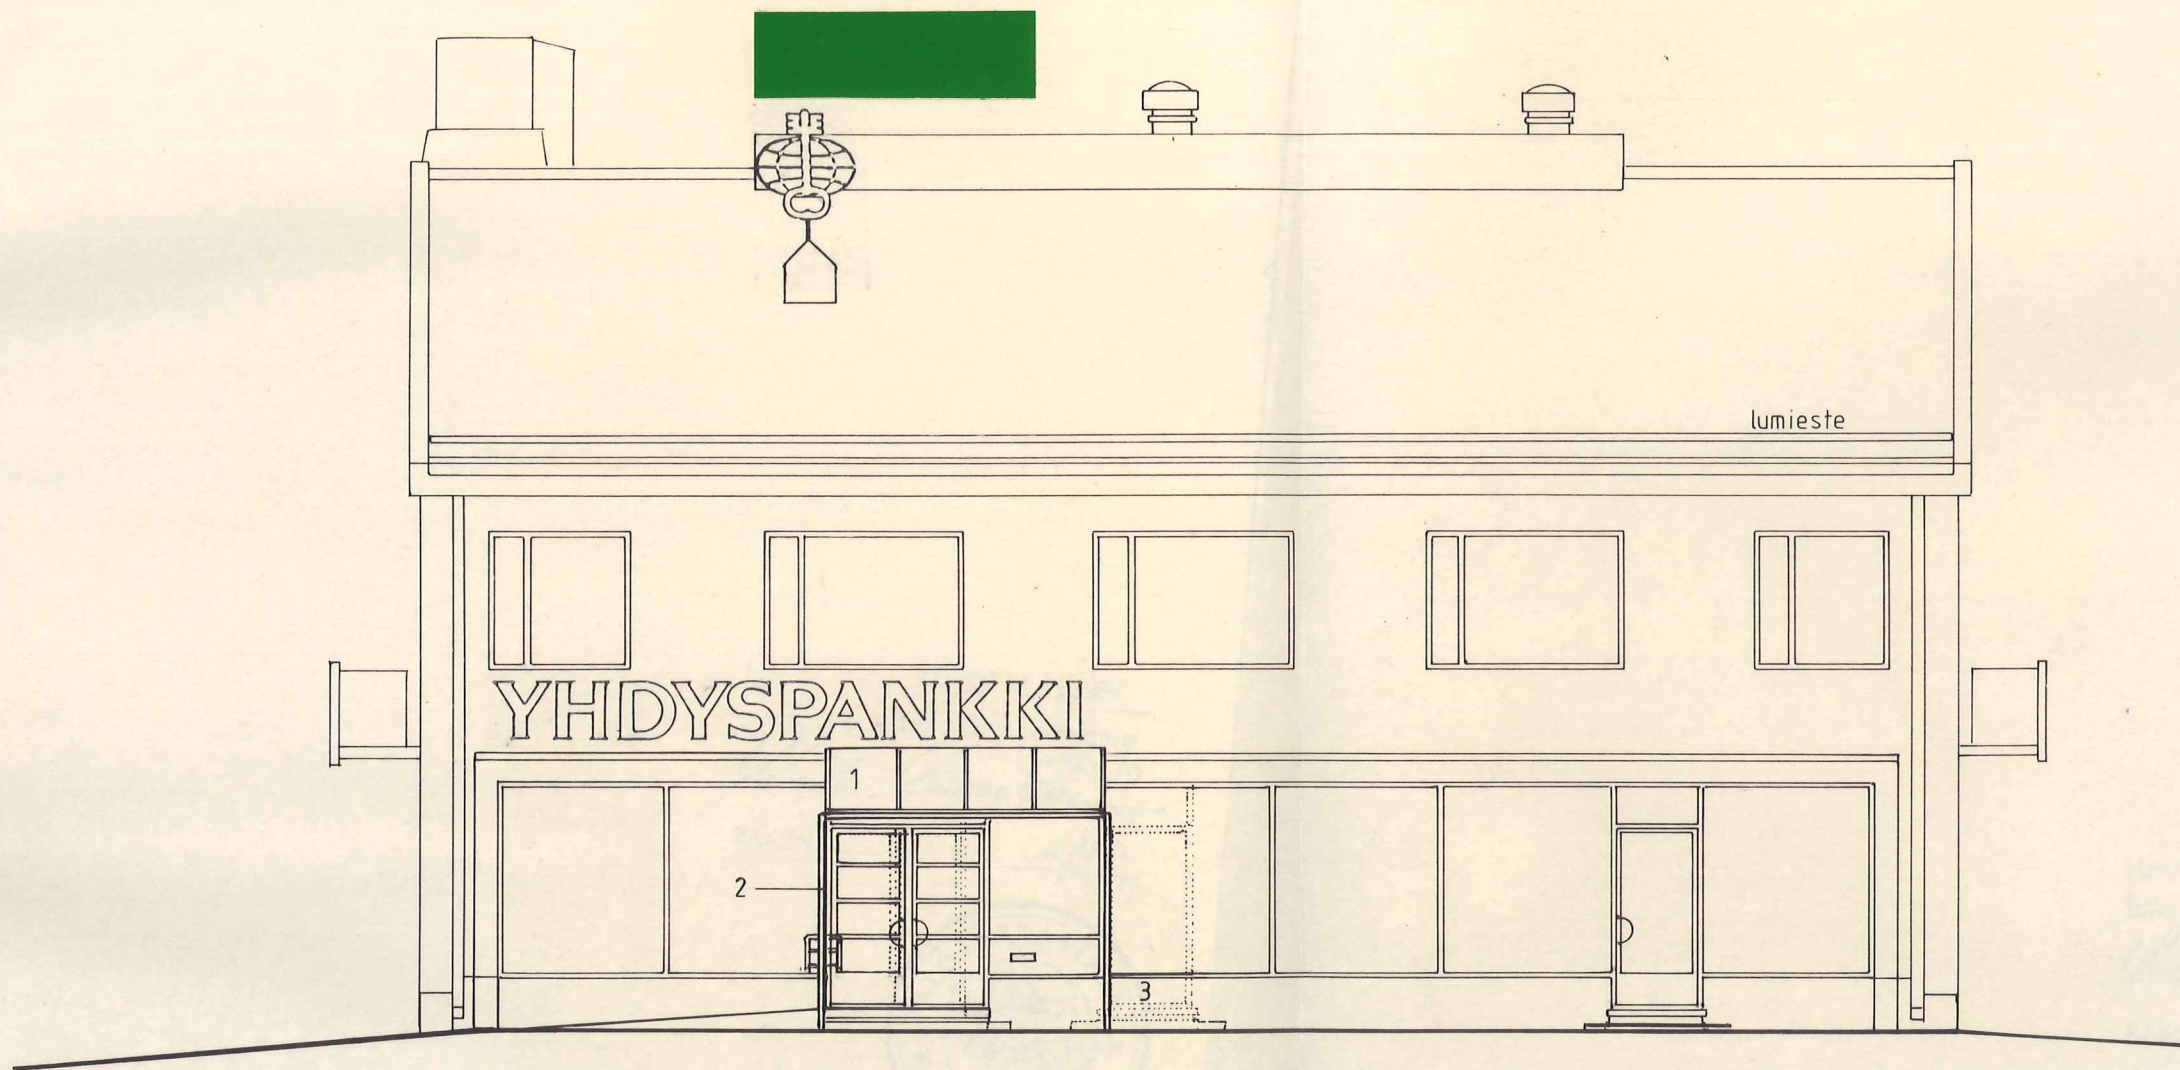

JULKISIVU KAAKKOON

- 1 LAMINOITU LASI
- 2 MAALATTU TERÄS VALKOINEN
- 3 PESTY ROUHERAPPAUS

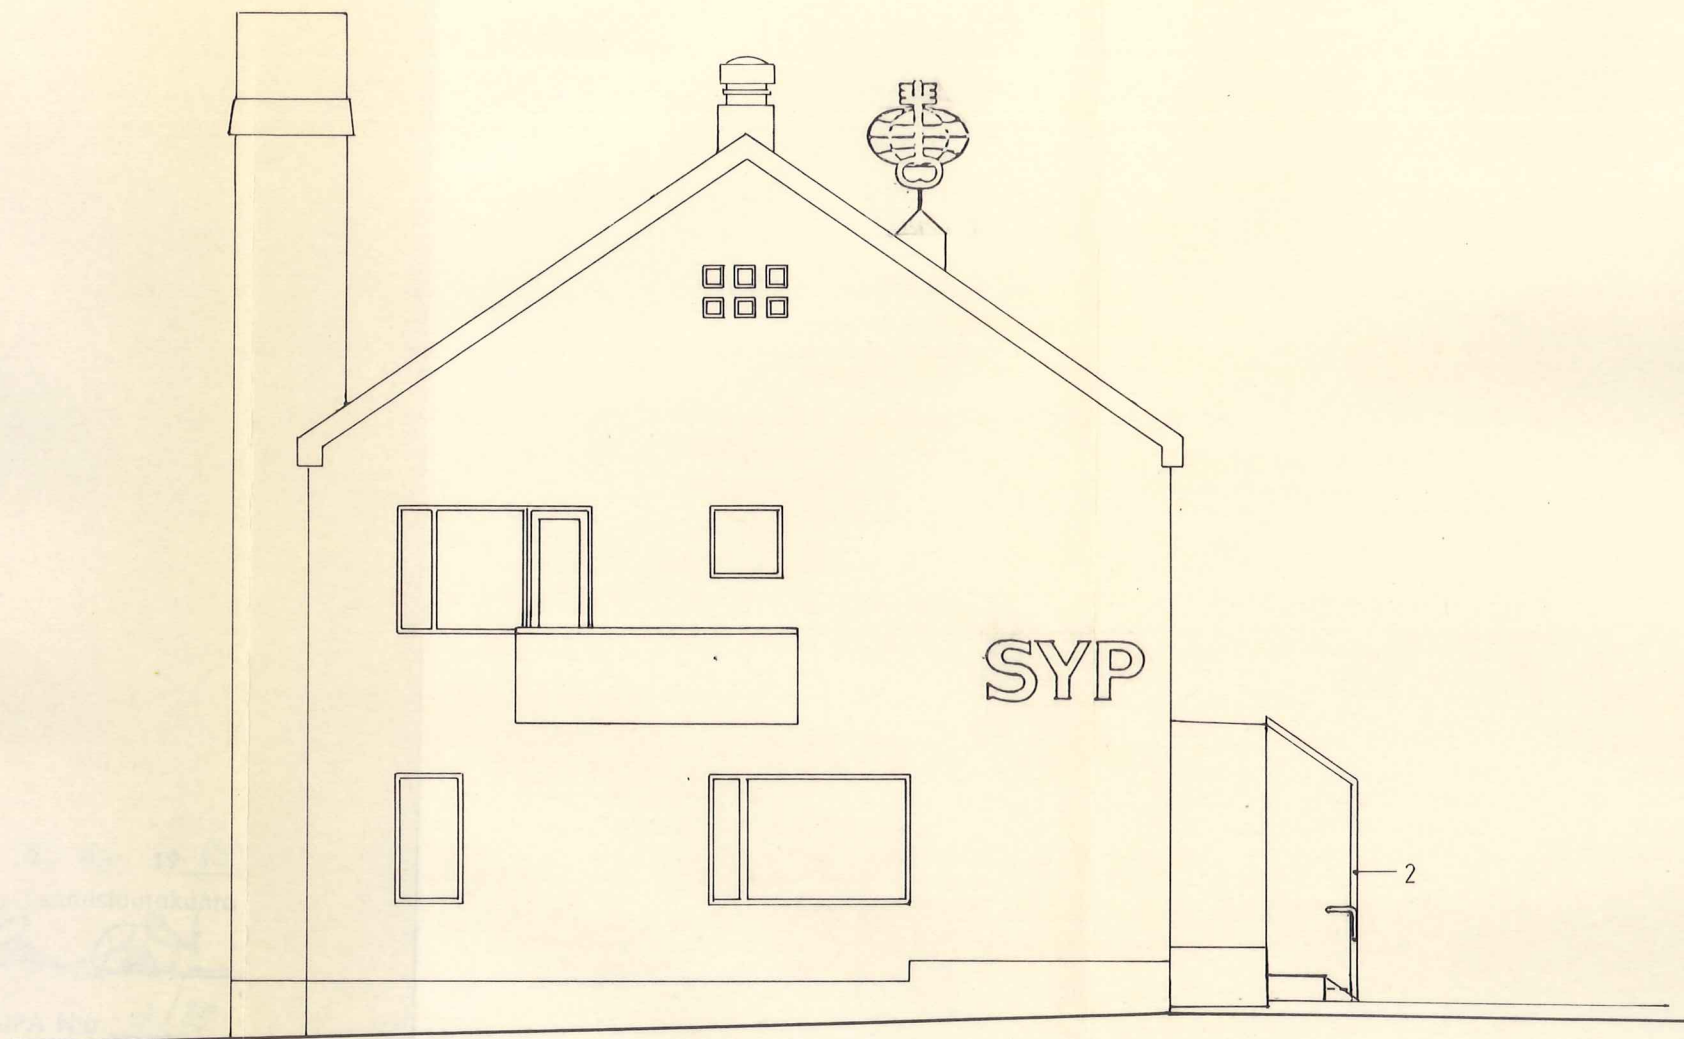


PÄÄTY LOUNAASEEN



A	TÄYDENNETTY	
Tunn	Lukum	Muutos
K. osa/Kylä	Kortteli/Tila	
KEMIE	8:60	
Rakennustoimenpide		
MUUTOSTYÖ		
Rakennuskohteen nimi ja osoite		
SYP TOHMAJÄRVI		
82600 TOHMAJÄRVI		
ARKKITEHTITOIMISTO JYRKI ROOS KY		
P. 973-28 258 TORIK. 24 80100 JOENSUU 10		
25.10.1988	<i>Jyrki Roos</i>	



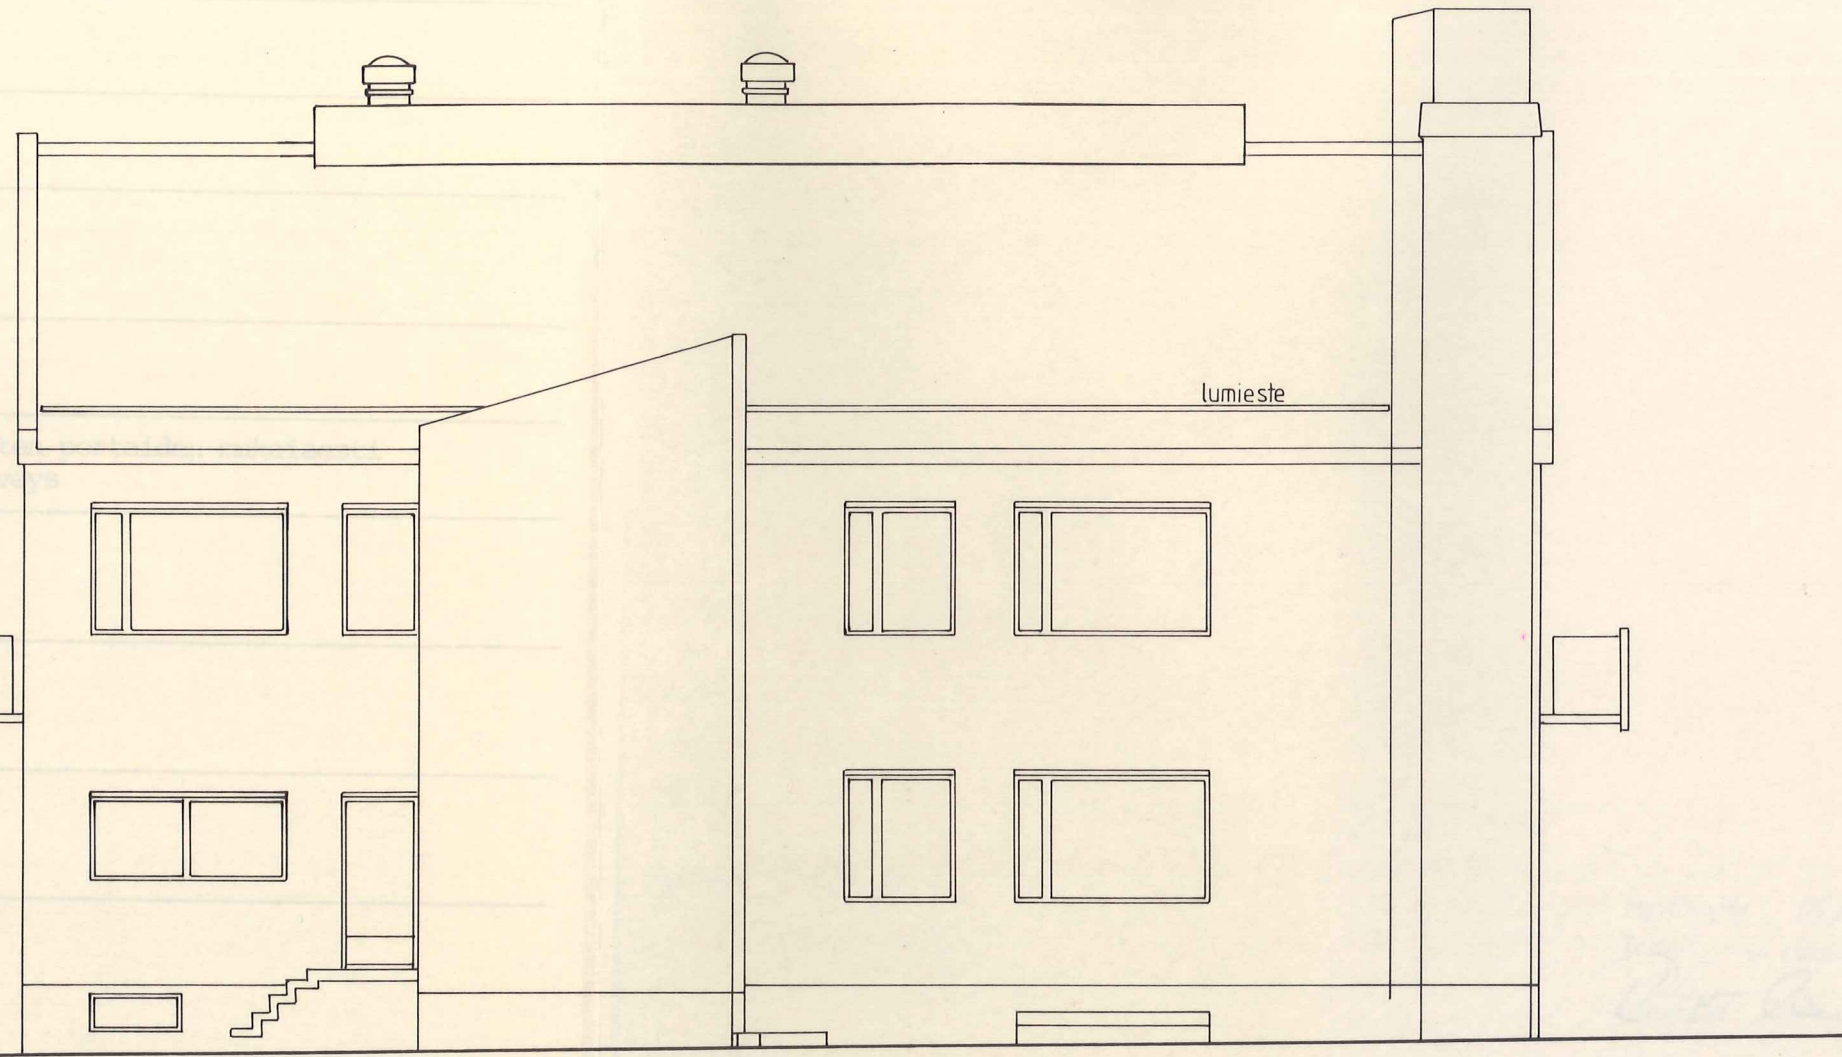

JULKISIVU LUOTEeseen

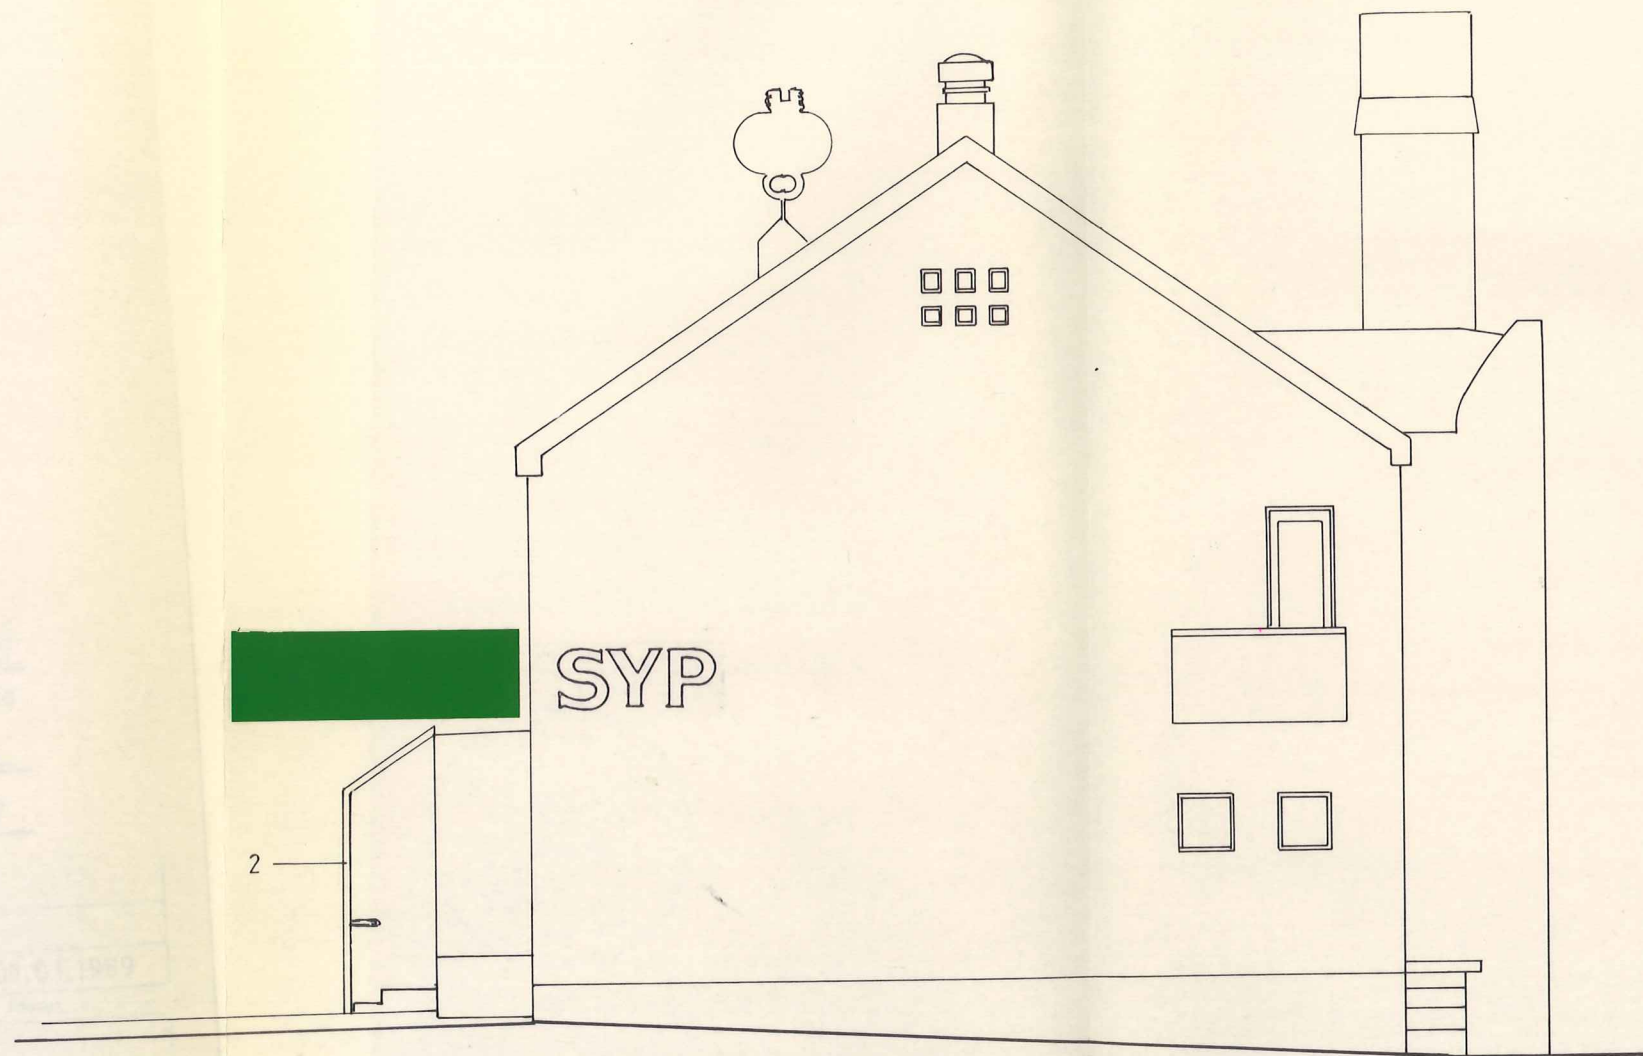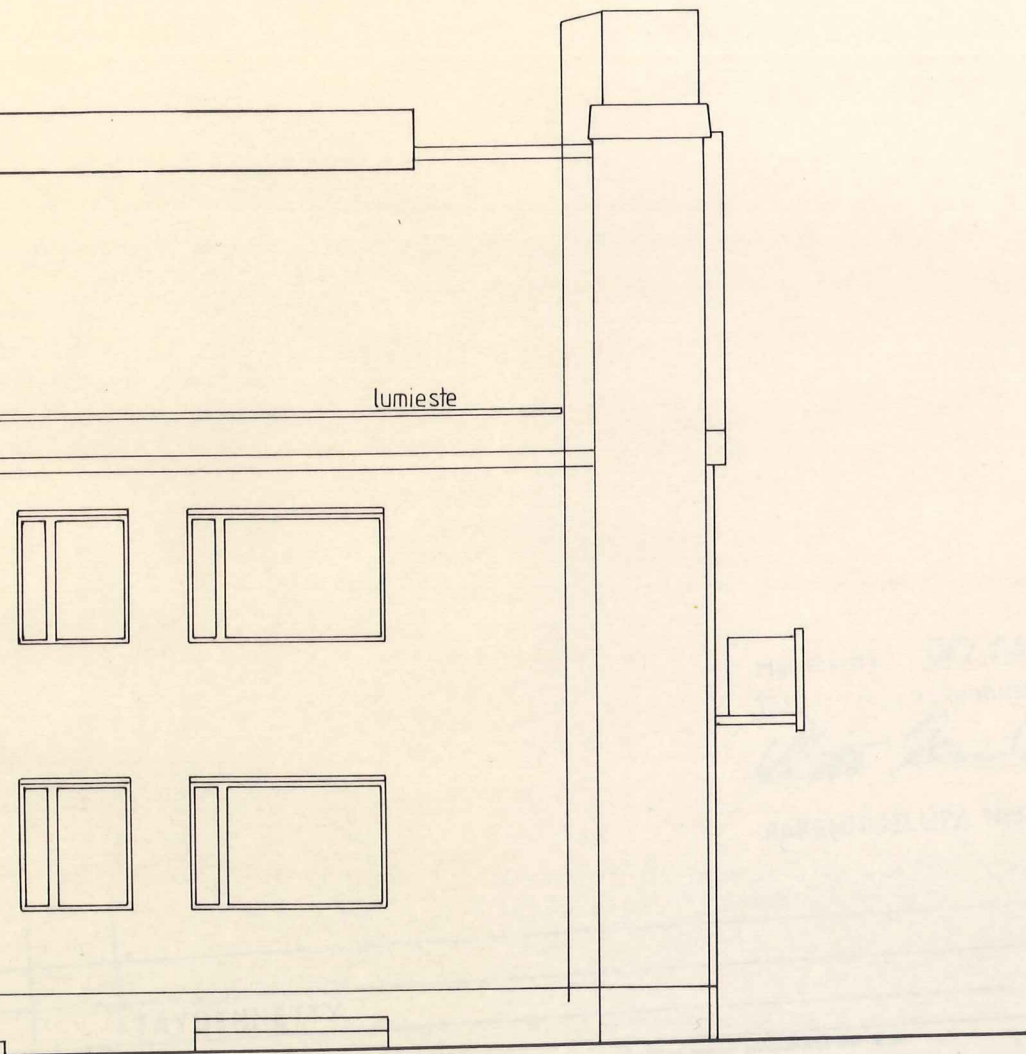

PÄÄTY KOILLISEEN

2 MAALATTU TERÄS VALKOINEN